

SUCRE 992

UNIDADES



1A / 2A / 3A / 4A

DEPARTAMENTOS
2 AMBIENTES

Sucre



esc. 1.75

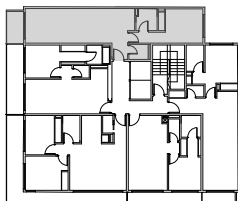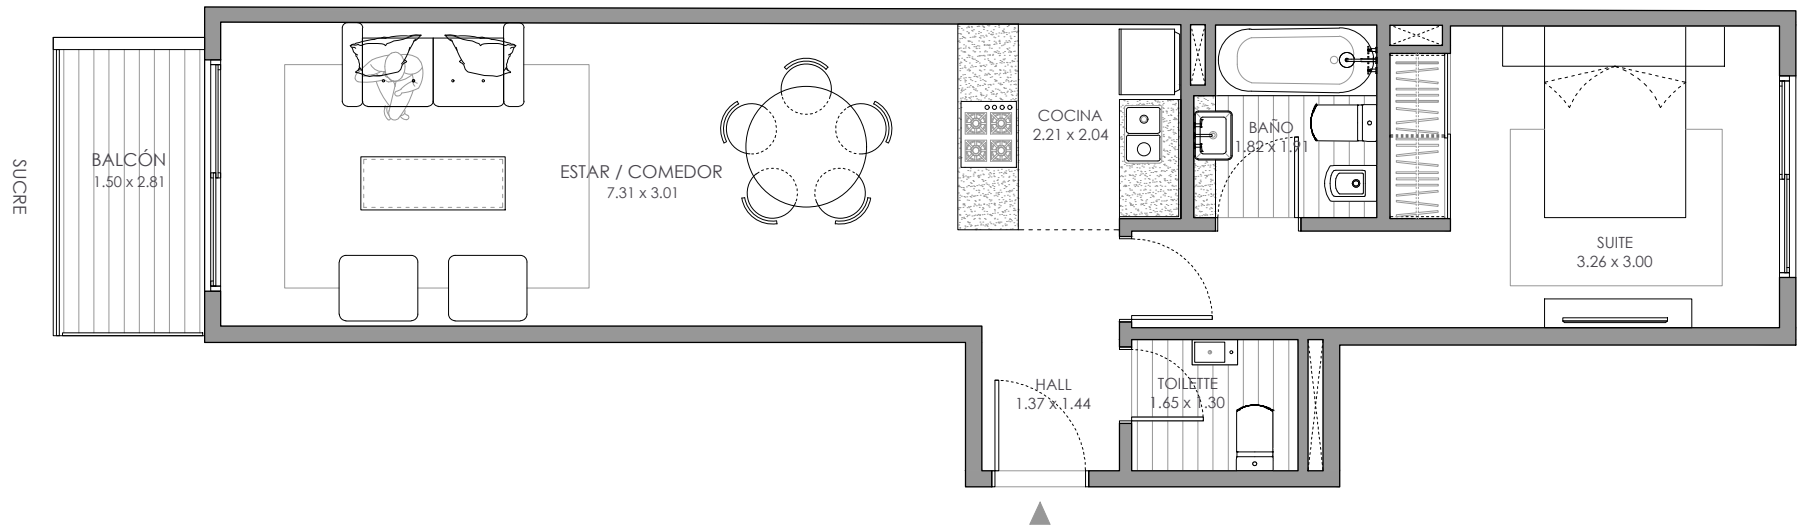

*Todas las imágenes, planos, dimensiones, superficies, descripciones y características indicadas son meramente referenciales e ilustrativas, y podrán sufrir modificaciones sin previo aviso.

Las medidas definitivas surgirán del replanteo de obra y del plano de división en propiedad horizontal.

SUCRE 992

UNIDADES



1B / 2B / 3B / 4B

DEPARTAMENTOS
2 AMBIENTES

Sucre



esc. 1.75

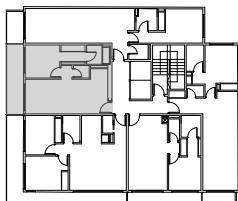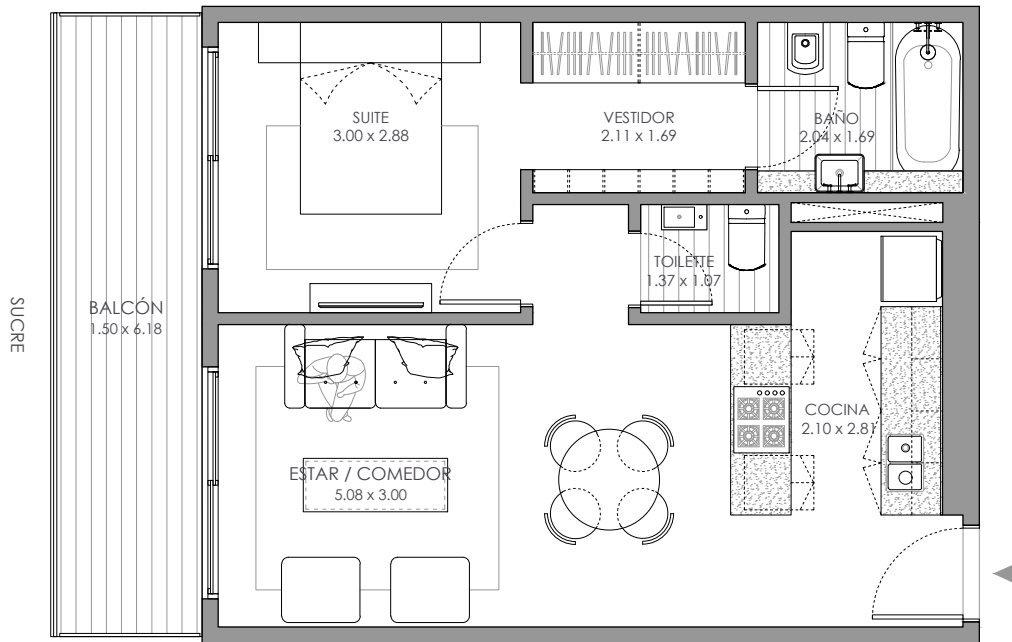

*Todas las imágenes, planos, dimensiones, superficies, descripciones y características indicadas son meramente referenciales e ilustrativas, y podrán sufrir modificaciones sin previo aviso.

Las medidas definitivas surgirán del replanteo de obra y del plano de división en propiedad horizontal.

SUCRE 992

U N I D A D E S



1C / 2C / 3C / 4C

DEPARTAMENTOS
3 AMBIENTES

Esquina



esc. 1.75

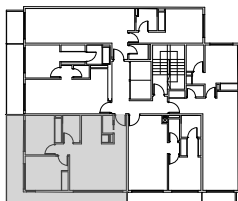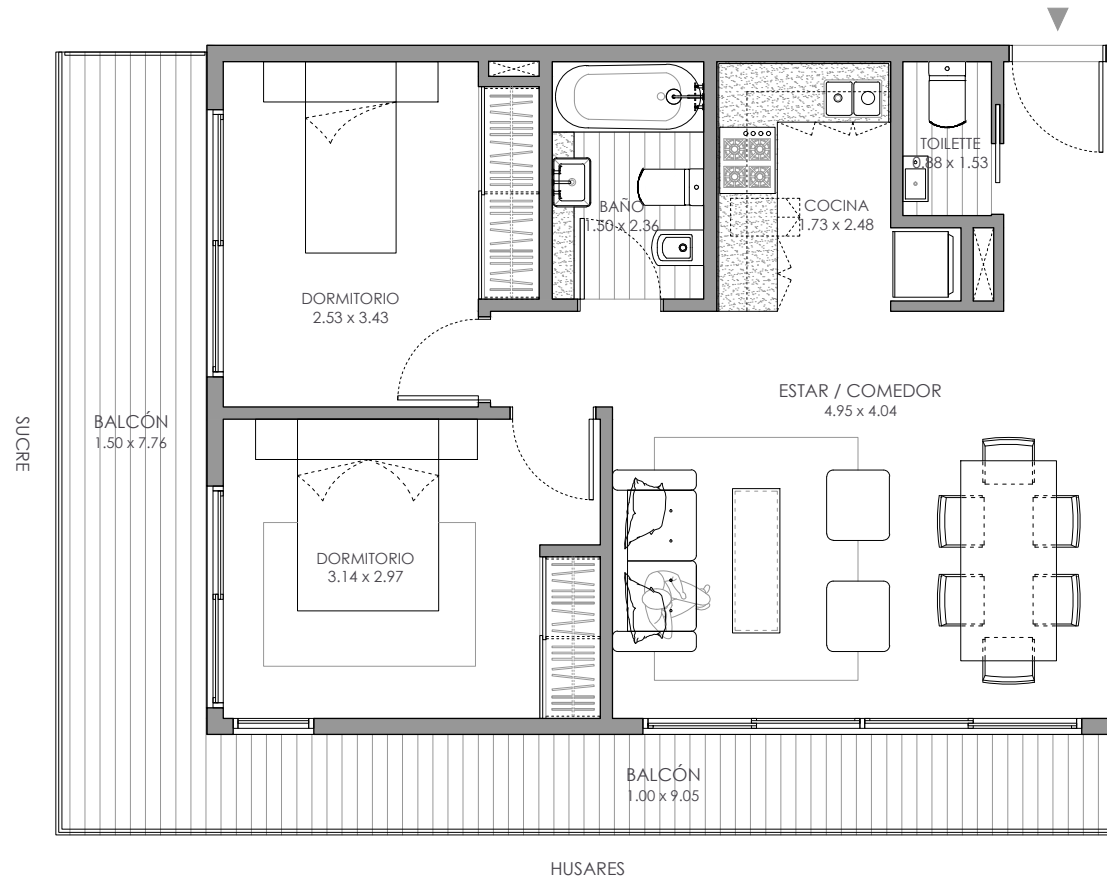

*Todas las imágenes, planos, dimensiones, superficies, descripciones y características indicadas son meramente referenciales e ilustrativas, y podrán sufrir modificaciones sin previo aviso.

Las medidas definitivas surgirán del replanteo de obra y del plano de división en propiedad horizontal.


SUCRE 992

UNIDADES


1D / 2D / 3D / 4D

DEPARTAMENTOS
2 AMBIENTES


Husares

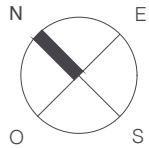

esc. 1.75

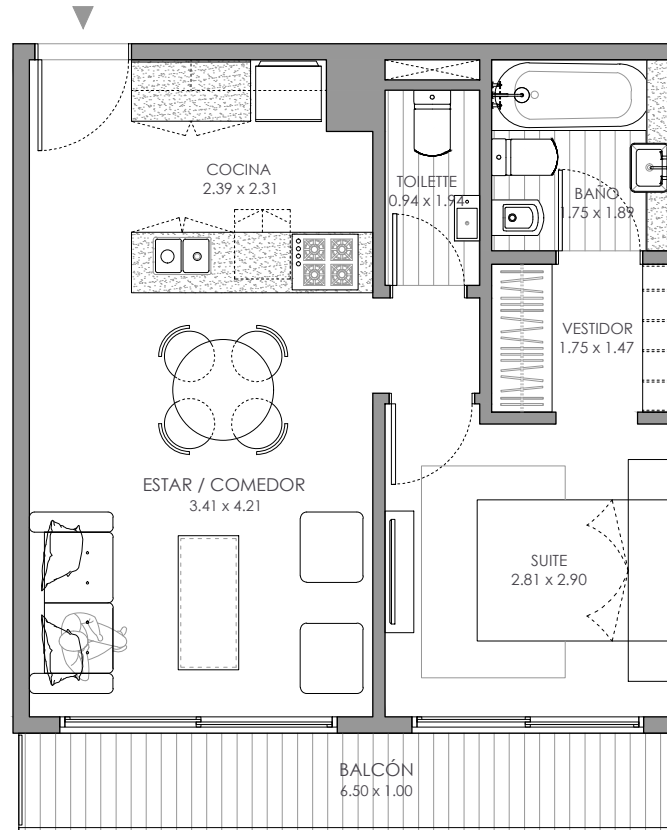

HUSARES

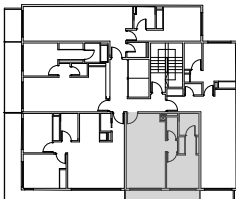

*Todas las imágenes, planos, dimensiones, superficies, descripciones y características indicadas son meramente referenciales e ilustrativas, y podrán sufrir modificaciones sin previo aviso.

Las medidas definitivas surgirán del replanteo de obra y del plano de división en propiedad horizontal.

SUCRE 992

UNIDADES


1E / 2E / 3E / 4E

DEPARTAMENTOS
2 AMBIENTES


Husares



esc. 1.75

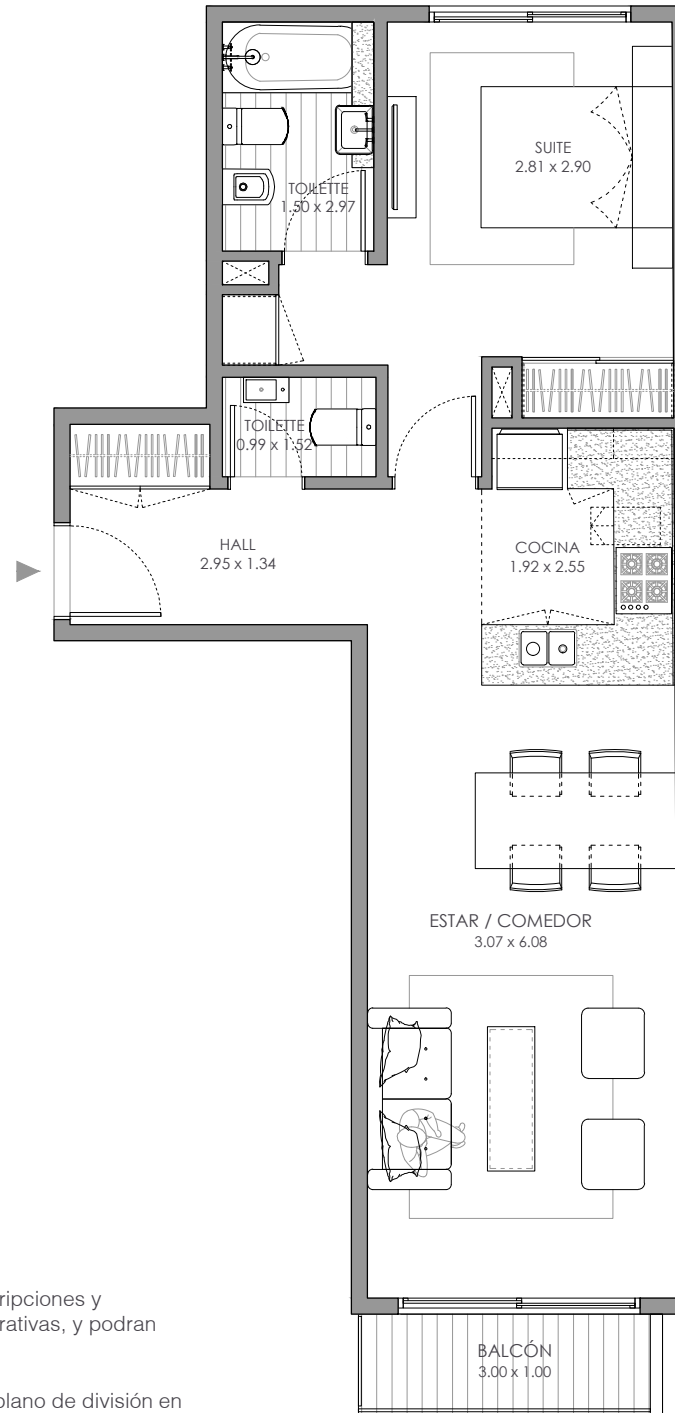

HUSARES

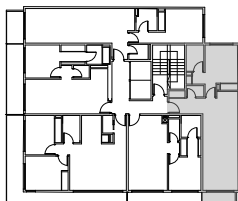

*Todas las imágenes, planos, dimensiones, superficies, descripciones y características indicadas son meramente referenciales e ilustrativas, y podrán sufrir modificaciones sin previo aviso.

Las medidas definitivas surgirán del replanteo de obra y del plano de división en propiedad horizontal.



5A

DEPARTAMENTOS
2 AMBIENTES

Sucre



esc. 1.75

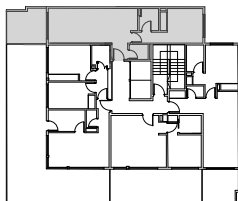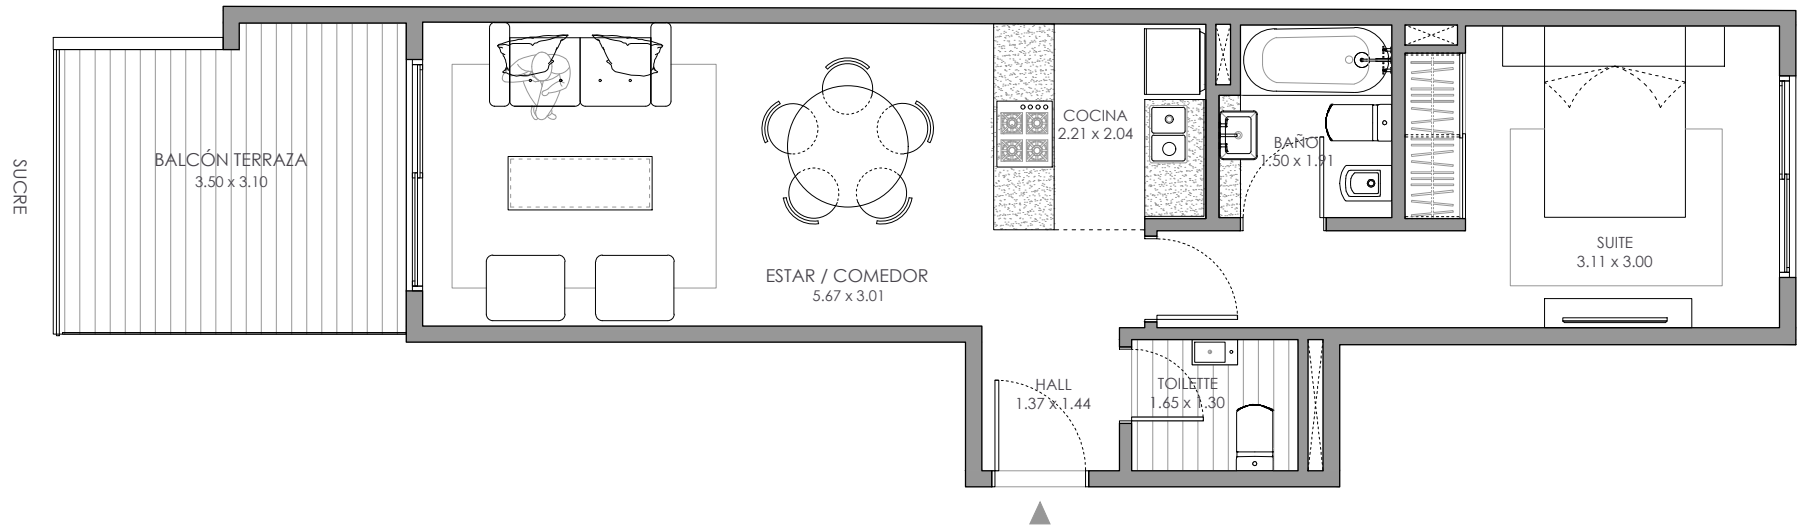

*Todas las imágenes, planos, dimensiones, superficies, descripciones y características indicadas son meramente referenciales e ilustrativas, y podrán sufrir modificaciones sin previo aviso.

Las medidas definitivas surgirán del replanteo de obra y del plano de división en propiedad horizontal.

SUCRE 992

U N I D A D E S


5B

DEPARTAMENTOS
3 AMBIENTES

Esquina




esc. 1.75

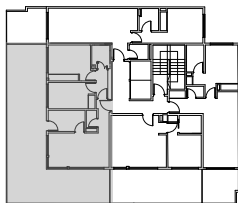

*Todas las imágenes, planos, dimensiones, superficies, descripciones y características indicadas son meramente referenciales e ilustrativas, y podrán sufrir modificaciones sin previo aviso.

Las medidas definitivas surgirán del replanteo de obra y del plano de división en propiedad horizontal.

SUCRE

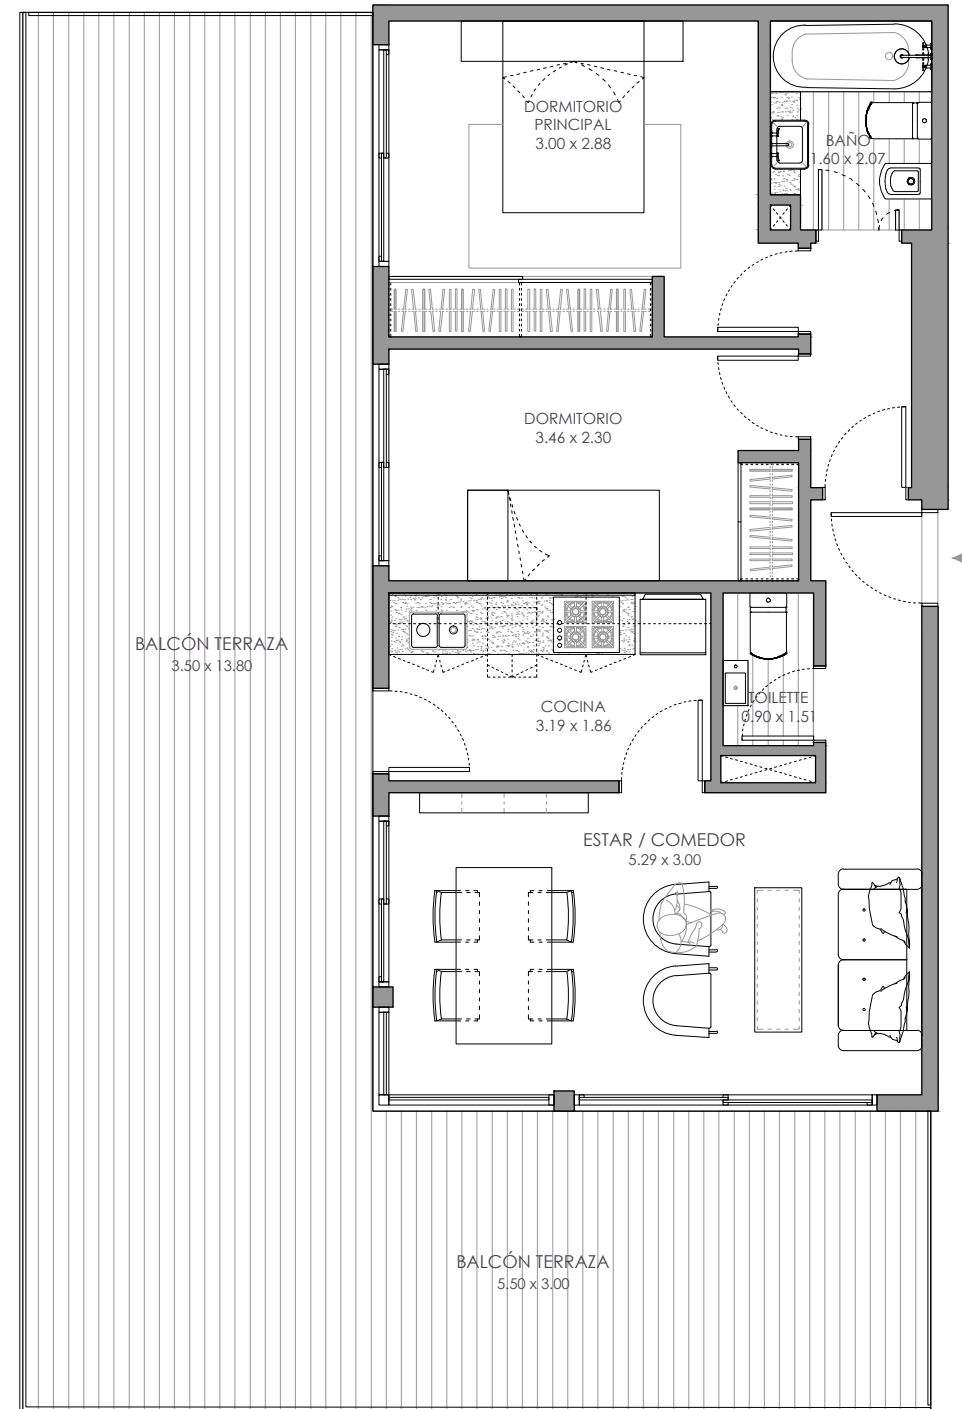

HUSARES


5C

DEPARTAMENTOS
2 AMBIENTES


Husares



esc. 1.75

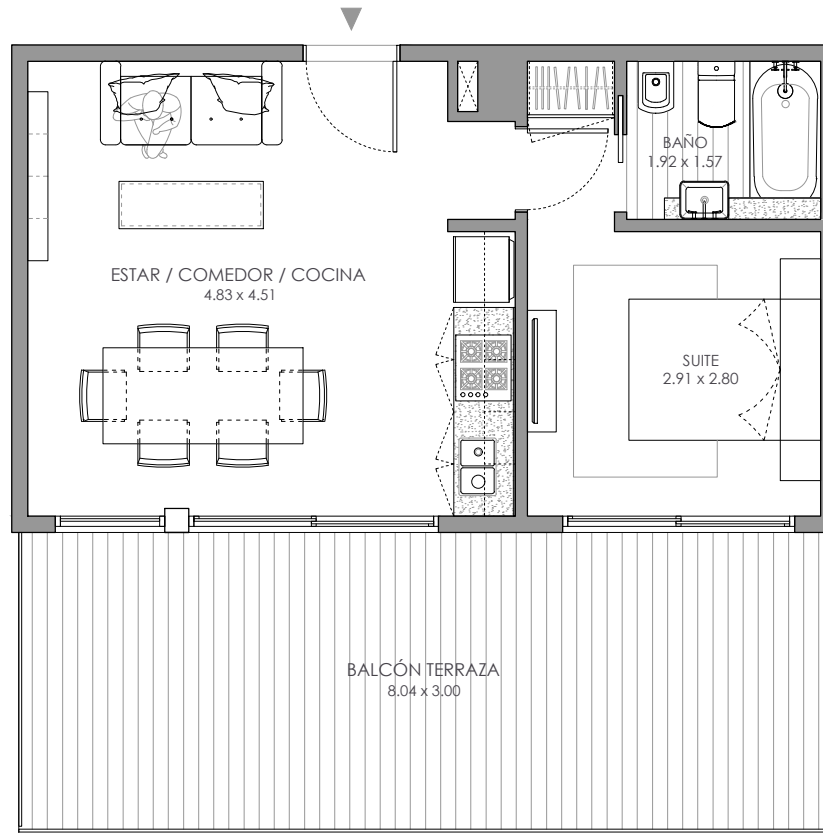

HUSARES

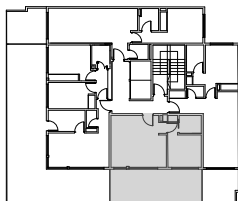

*Todas las imágenes, planos, dimensiones, superficies, descripciones y características indicadas son meramente referenciales e ilustrativas, y podrán sufrir modificaciones sin previo aviso.

Las medidas definitivas surgirán del replanteo de obra y del plano de división en propiedad horizontal.

SUCRE 992

UNIDADES



5D

DEPARTAMENTOS
2 AMBIENTES

Husares



esc. 1.75

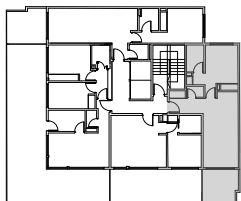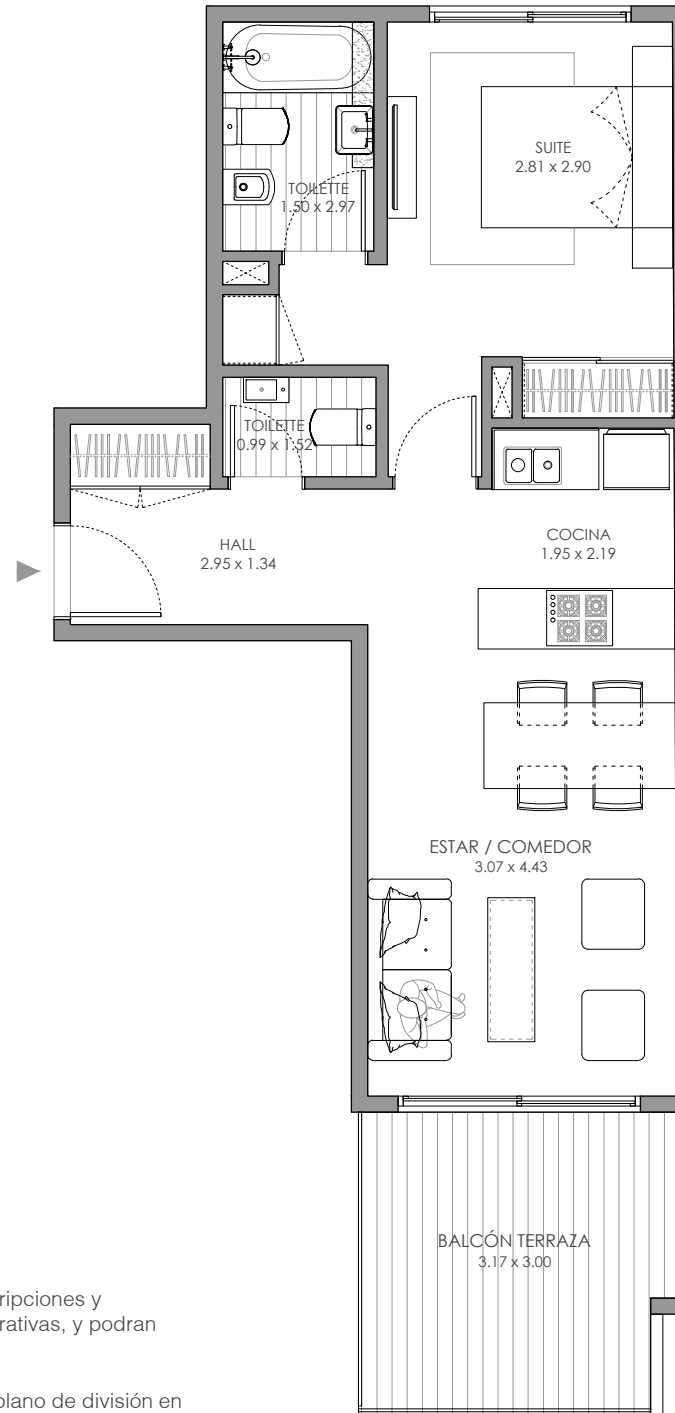

*Todas las imágenes, planos, dimensiones, superficies, descripciones y características indicadas son meramente referenciales e ilustrativas, y podrán sufrir modificaciones sin previo aviso.

Las medidas definitivas surgirán del replanteo de obra y del plano de división en propiedad horizontal.

HUSARES

SUCRE 992

UNIDADES



6

DEPARTAMENTOS
4 AMBIENTES

Piso



esc. 1.75

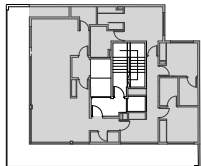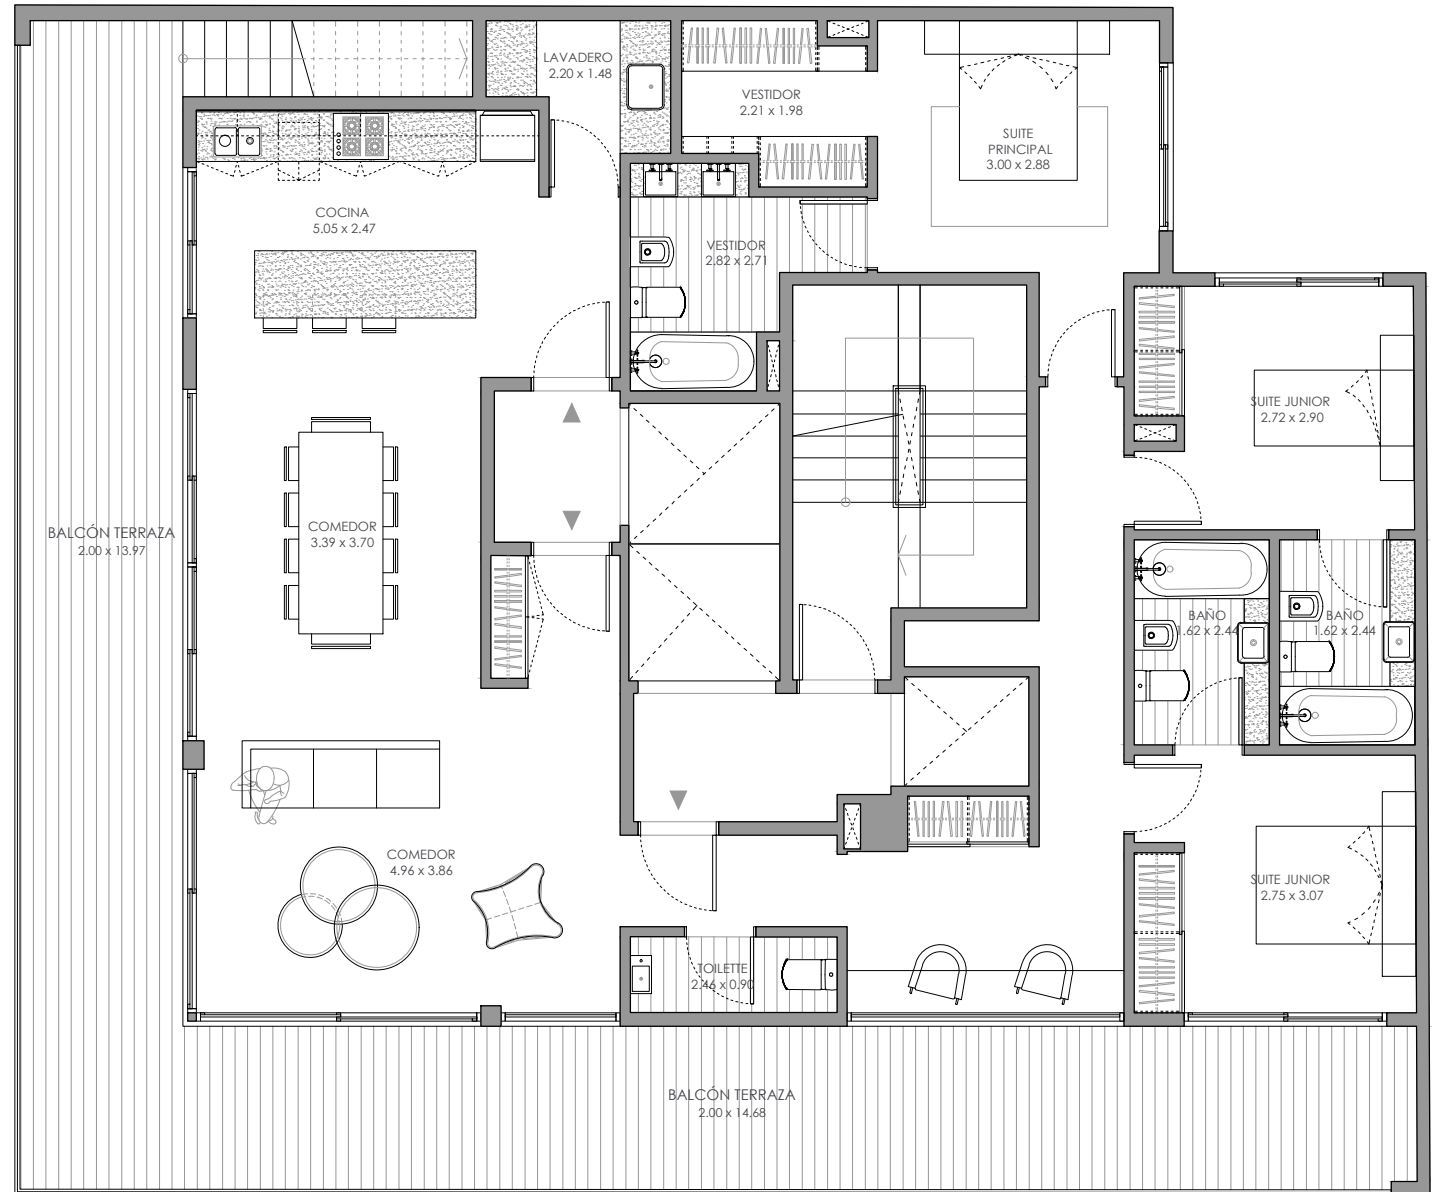

*Todas las imágenes, planos, dimensiones, superficies, descripciones y características indicadas son meramente referenciales e ilustrativas, y podrán sufrir modificaciones sin previo aviso.

Las medidas definitivas surgirán del replanteo de obra y del plano de división en propiedad horizontal.

SUCRE 992

U N I D A D E S



6

DEPARTAMENTOS
4 AMBIENTES

Piso



esc. 1.75

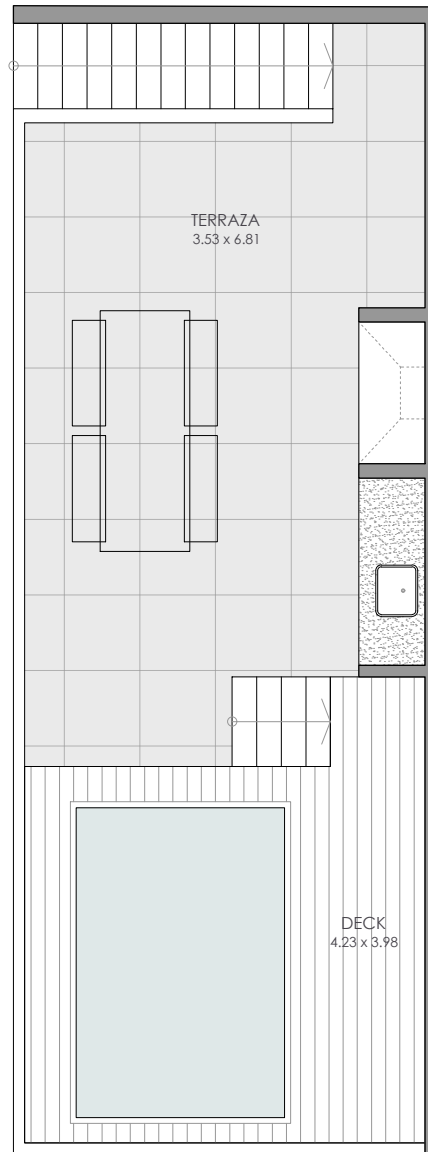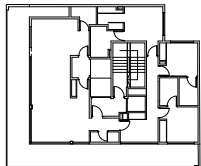

*Todas las imágenes, planos, dimensiones, superficies, descripciones y características indicadas son meramente referenciales e ilustrativas, y podrán sufrir modificaciones sin previo aviso.


Las medidas definitivas surgiran del replanteo de obra y del plano de división en propiedad horizontal.

AZOTEA

—
TERRAZA USO
COMUN



esc. 1.75

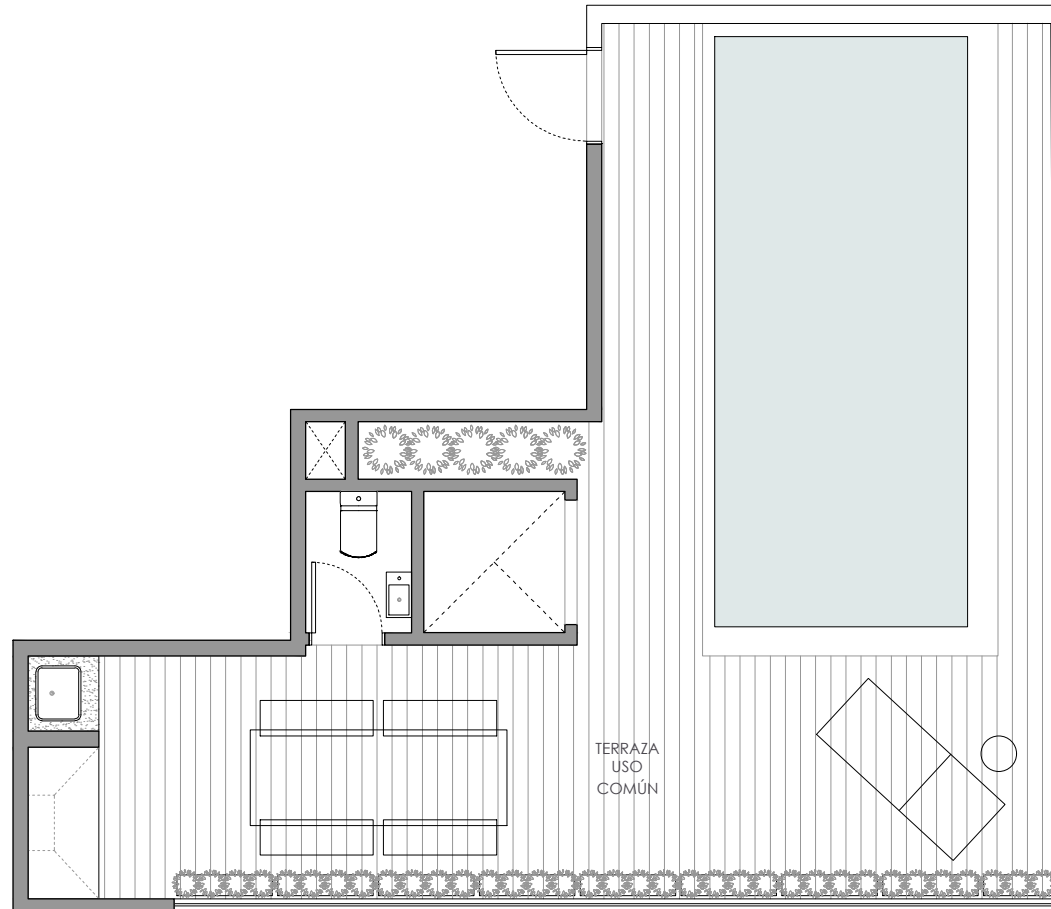

*Todas las imágenes, planos, dimensiones, superficies, descripciones y características indicadas son meramente referenciales e ilustrativas, y podrán sufrir modificaciones sin previo aviso.

Las medidas definitivas surgirán del replanteo de obra y del plano de división en propiedad horizontal.